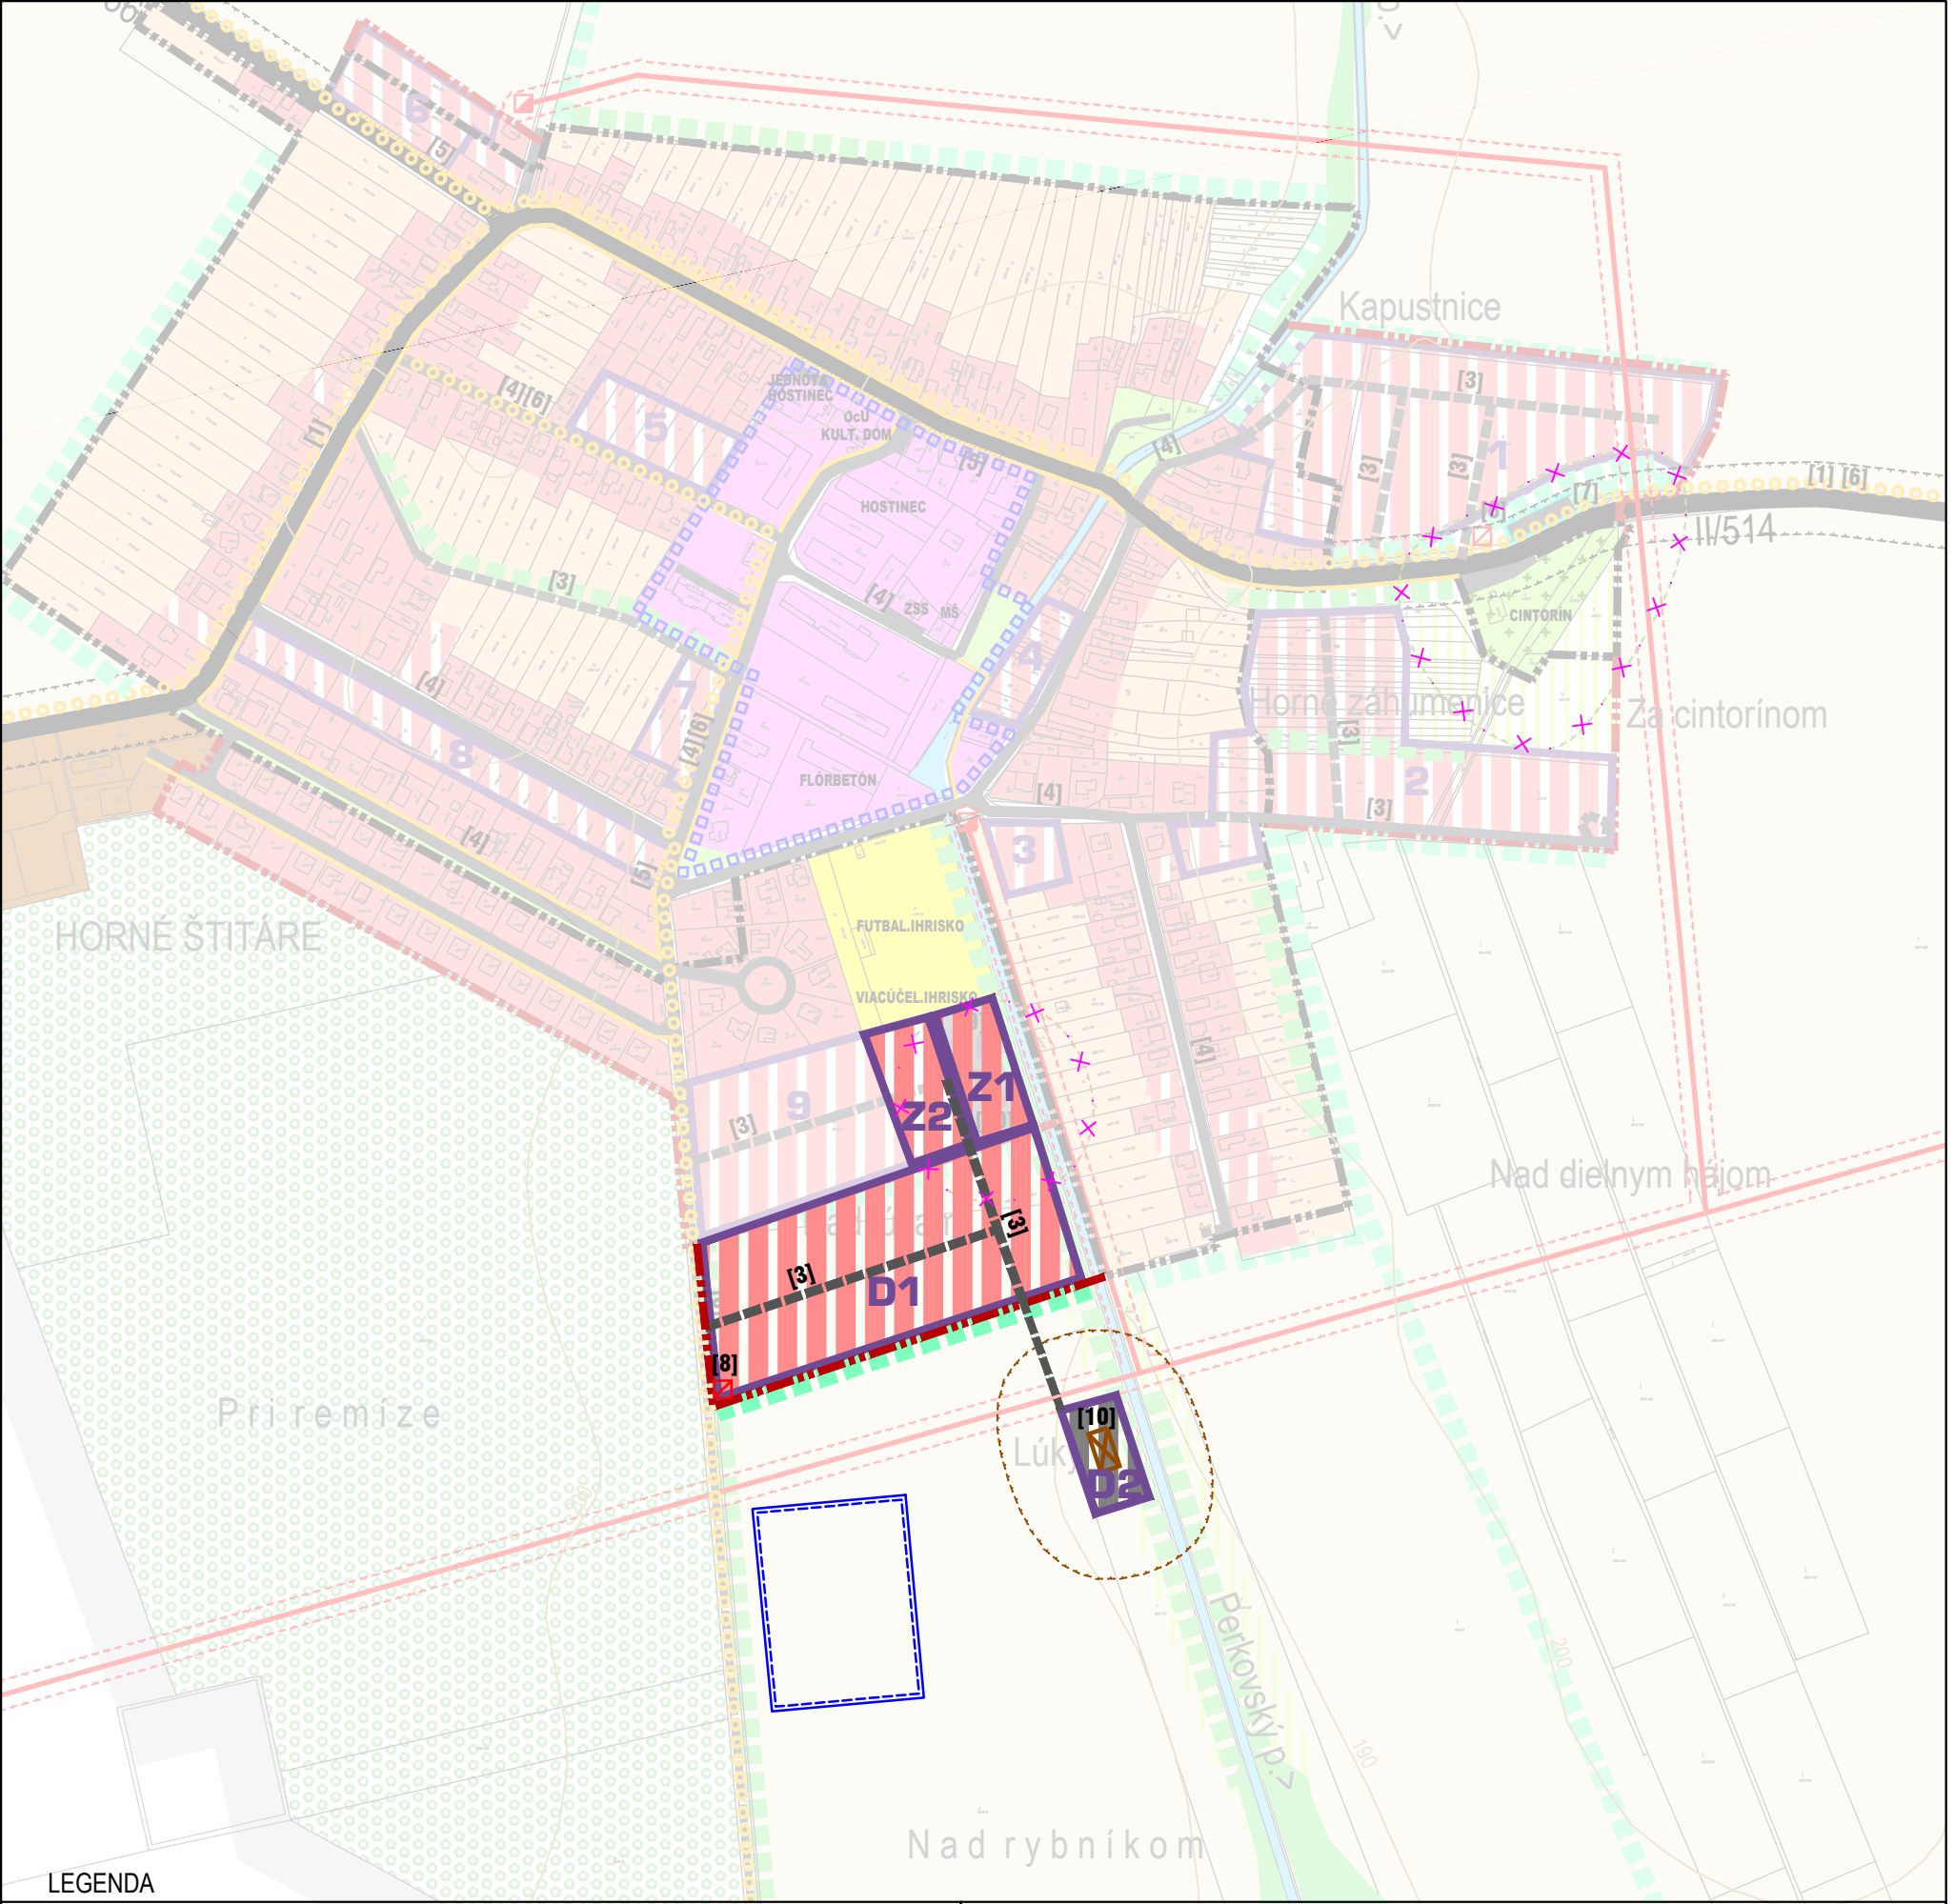


LEGENDA

| STAV | NÁVRH | |
|---|---|---|
| | | **VYMEDZENIE ÚZEMIA** |
| | | HRANICA ZASTAVANÉHO ÚZEMIA OBCE (ZÚO) |
| | | HRANICE ROZVOJOVÝCH PLÔCH (ZMIEN / DOPLNKOV) |
| | D1 | OZNAČENIE ROZVOJOVÝCH PLÔCH (ZMIEN / DOPLNKOV) |
| | × | JAV NA ZRUŠENIE |
| | | **DOPRAVNÉ A TECHNICKÉ VYBAVENIE** |
| | | TRANSFORMAČNÉ STANICE |
| | | ČISTIAREŇ ODPADOVÝCH VÔD |
| | | RETENČNÁ NÁDRŽ |
| | | MIESTNE A ÚČELOVÉ KOMUNIKÁCIE, VRÁTANE INŽ. SIETÍ |
| | | **FUNKČNÉ VYUŽITIE ÚZEMIA** |
| | | PLOCHY BÝVANIA |
| | | PLOCHY TECHNICKÉHO VYBAVENIA |
| | | LÍNIOVÁ ZELEŇ |
| | | **OCHRANNÉ PÁSMA** |
| | | OCHRANNÉ PÁSMO ČISTIARNE ODPADOVÝCH VÔD |

**VEREJNOPROSPEŠNÉ STAVBY (VPS)**

**[1]** MIESTNE OBSLUŽNÉ KOMUNIKÁCIE, VRÁTANE INŽINIERSKYCH SIETÍ
**[8]** VÝSTAVBA NOVEJ TRANSFORMAČNEJ STANICE, VRÁTANE PRÍVODNÝCH VEDENÍ
**[10]** ČISTIAREŇ ODPADOVÝCH VÔD

# ZMENY A DOPLNKY Č.1 ÚPN-O
# HORNÉ ŠTITÁRE

OBSTARÁVATEĽ: OBEC HORNÉ ŠTITÁRE
POVER. OBST.: Ing.arch. GERTRÚDA ČUBOŇOVÁ
SPRACOVATEĽ: CITYPLAN s.r.o.
HL. RIEŠITEĽ: doc.Ing.arch. JAROSLAV COPLÁK, PhD.

MIERKA: 1:5000 DÁTUM: 2022

CITYPLAN
www.cityplan.eu

## 2. KOMPLEXNÝ VÝKRES PRIESTOROVÉHO USPORIADANIA A FUNKČNÉHO VYUŽÍVANIA ÚZEMIA S VYZNAČENOU ZÁVÄZNOU ČASŤOU RIEŠENIA A VPS